

Biblioteka  
Politechniki Wrocławskiej

Archiwum

III L 3061


ab 8

L 3061 III

DIE  
ALTEN SCHLESISCHEN  
BRÜCKEN.

BILDBAND.



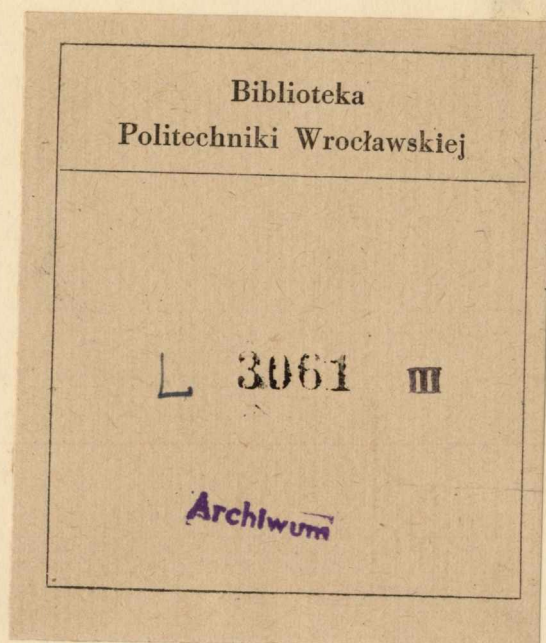

*Jm. 4768.*


SÄMTLICHE DARSTELLUNGEN STAMMEN VOM VERFASSER.  
UNTERLAGEN STELTEN Z.TEIL DIE KREISBAUÄMTER UND  
DIE ARCHIVE.

*akc. 4768/49.*







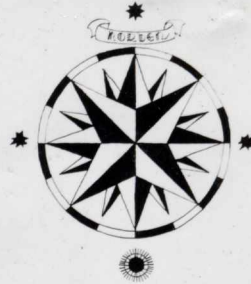

# Die alten schlesischen Brückenbauten.




vorhandene  
Brücken.




nicht mehr vorhandene  
Brücken.




# Alte Meißnerbrücke in Görlitz.

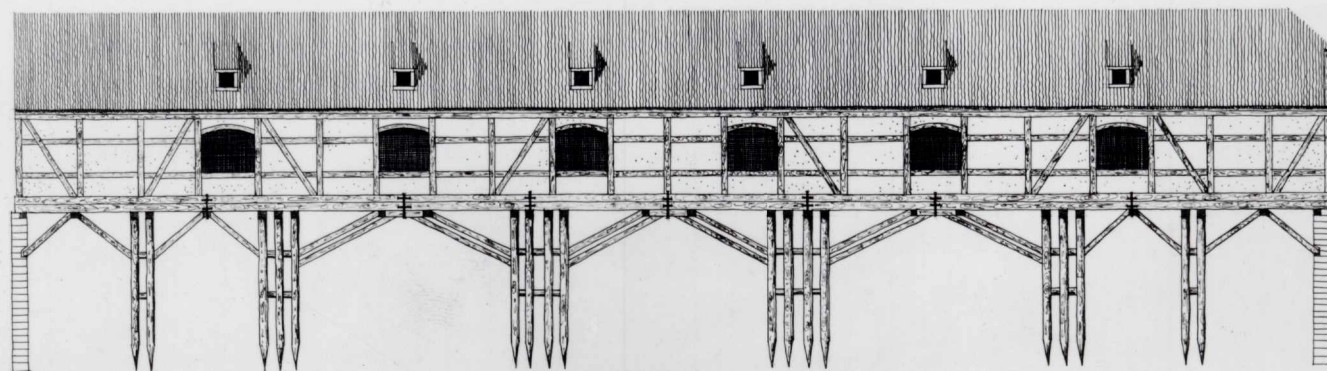

 NACH EINER GENEHMIGTEN 1759  
VON BAUINSPEKTOR MODRACH HERV.  
GESTELLTEN ZEICHNUNG DARGESTELLT.

12.




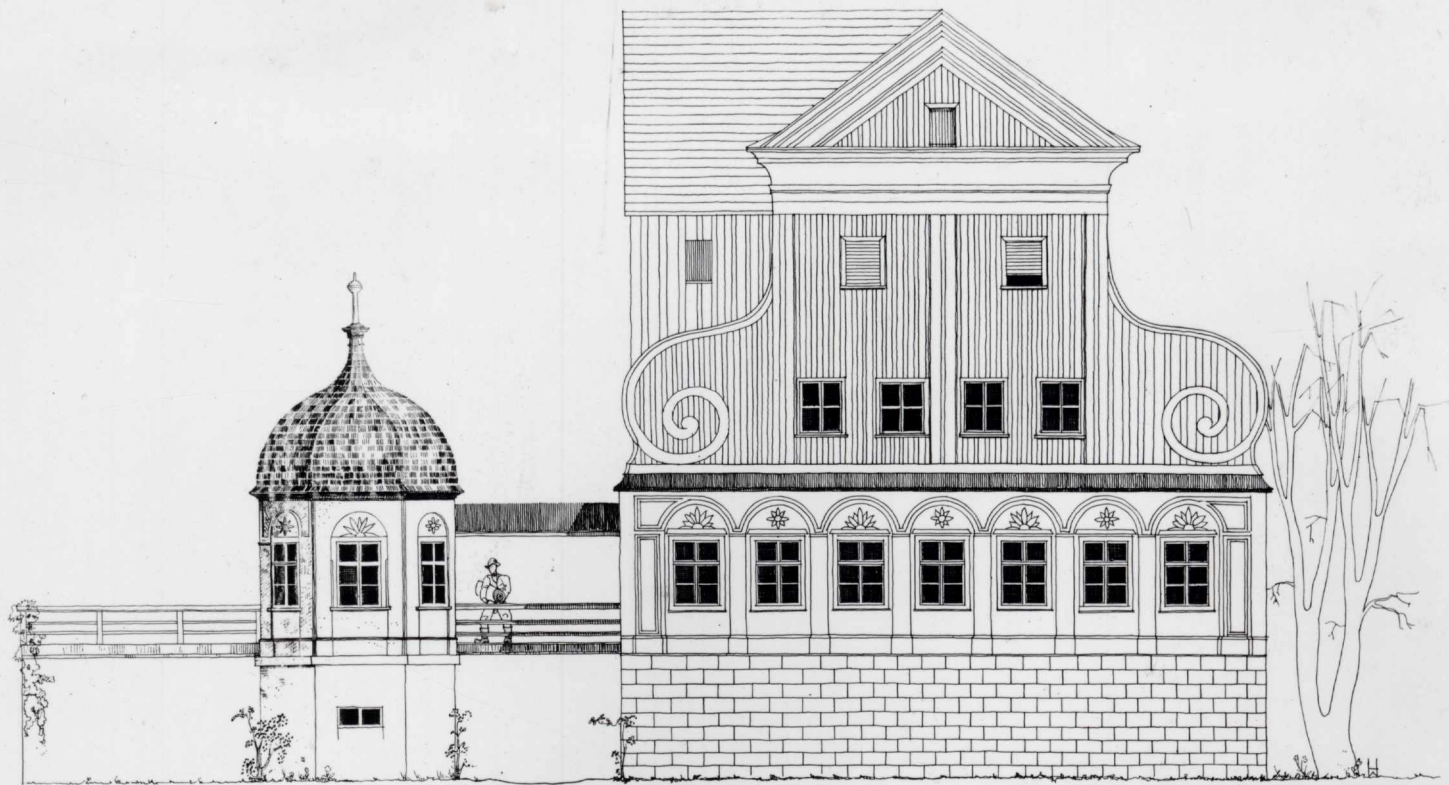


Brücke zur alten Papiermühle in Keinerz.  
N/1:502



# Holzbrücke bei Wiersewitz

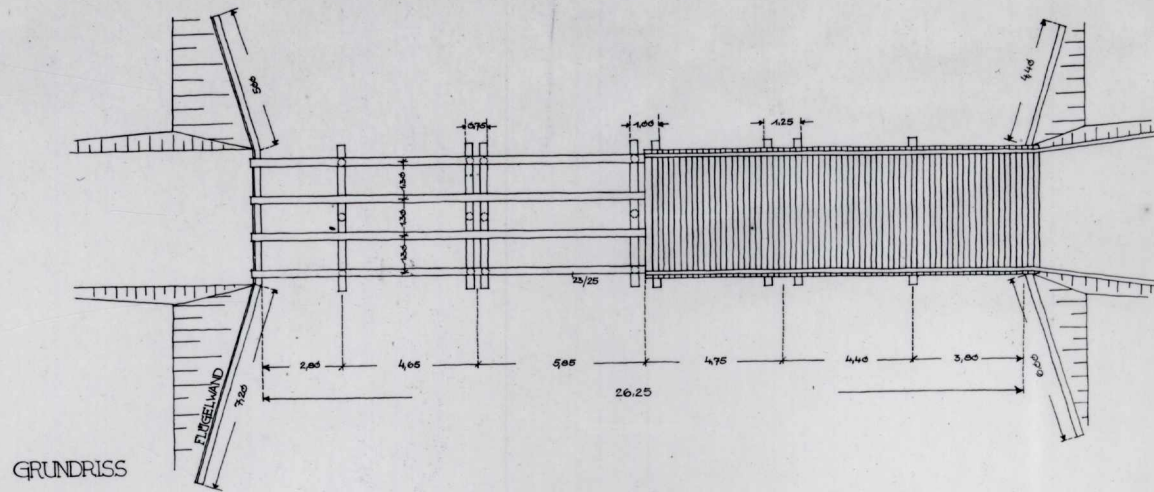

GRUNDRISS



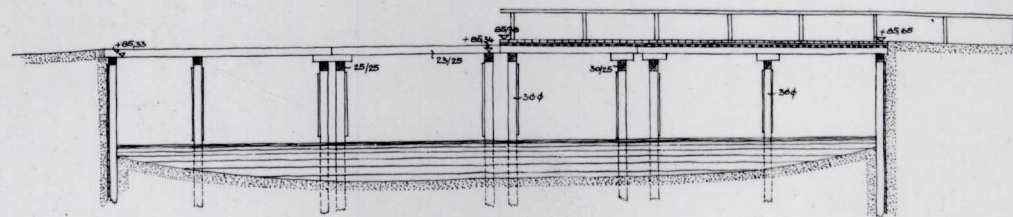


SCHNITT UND ANSICHT  
M/1:100.

12/16



# Holzbrücke über die Goldoppa

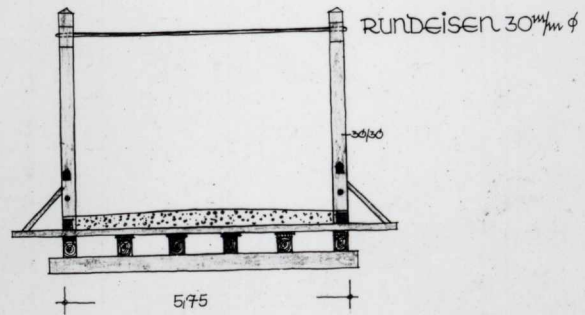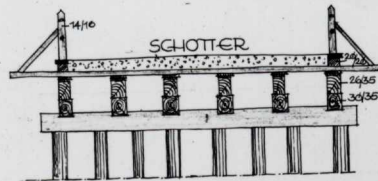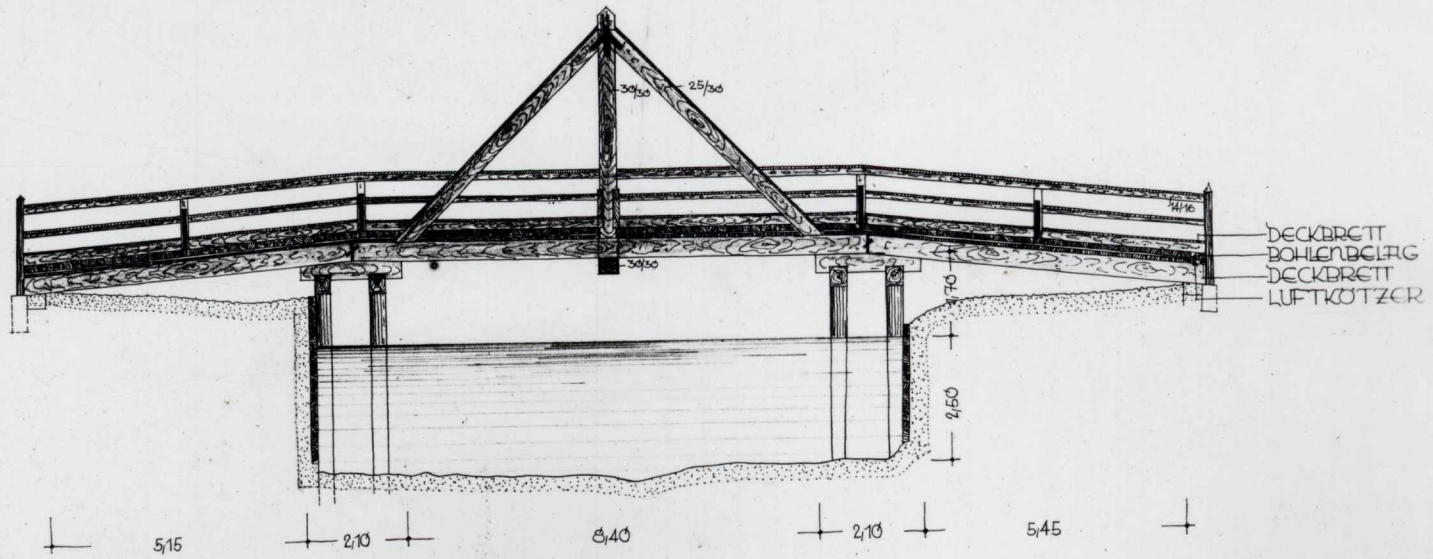

ANSICHT UND SCHNITTE  
M // 1:50.

47x




GLATZ,  
DIE „SCHWARZE BRÜCKE“.






# Brücke über die Oppa bei Hedwigsgrund

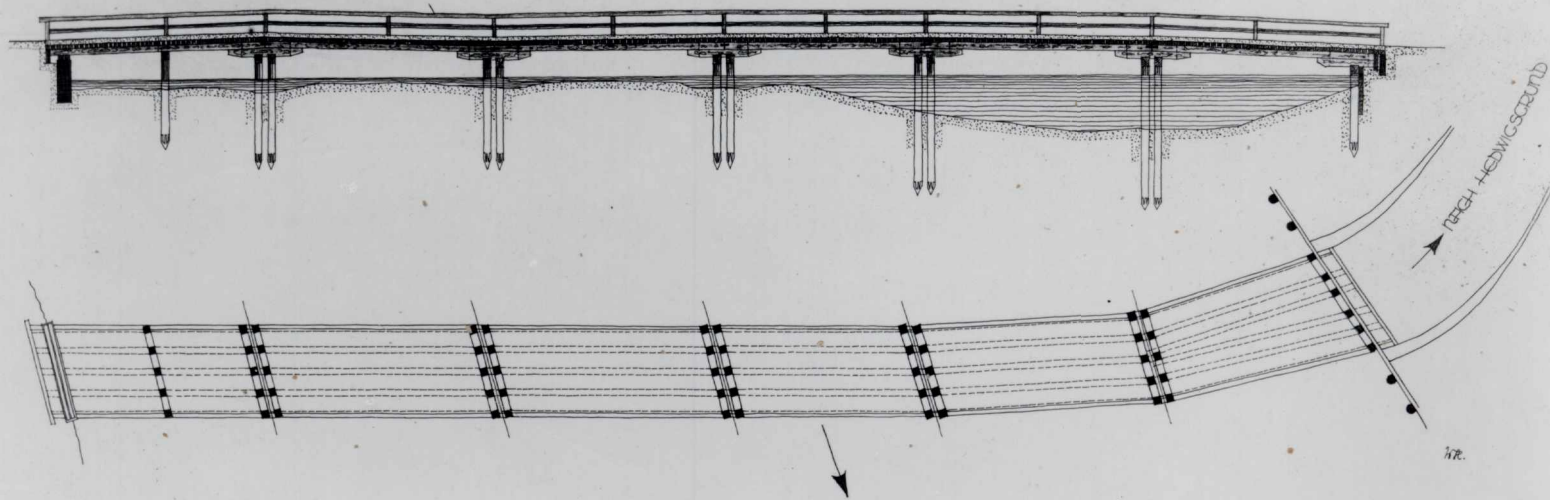


BEIDES M// 1:100




# Holzbrücke über die Spree bei Neustadt

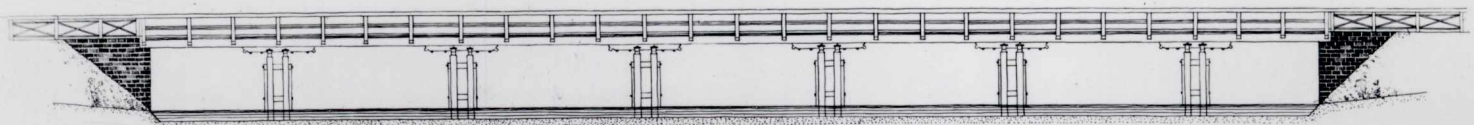

ANSICHT

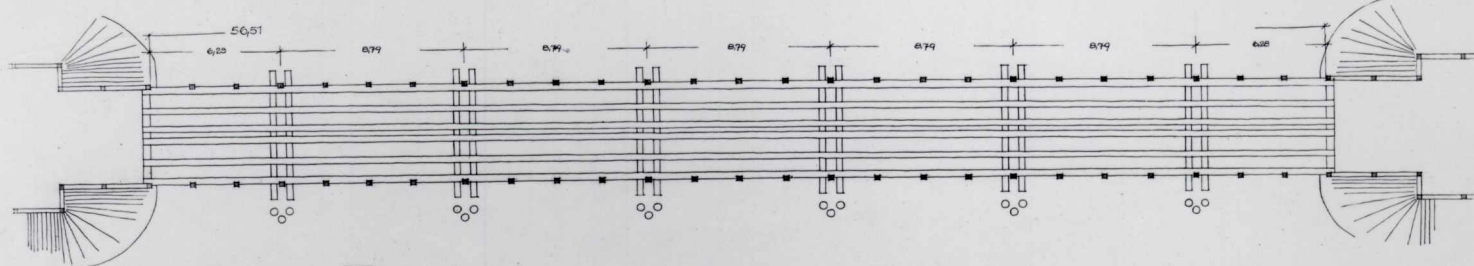

GRUNDRISS

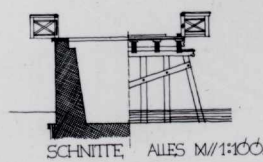

SCHNITTE ALES M/1:100.

3







GLATZ,  
DIE BRÜCKTORBRÜCKE.





# Die Brücktorbergbrücke in Glatz

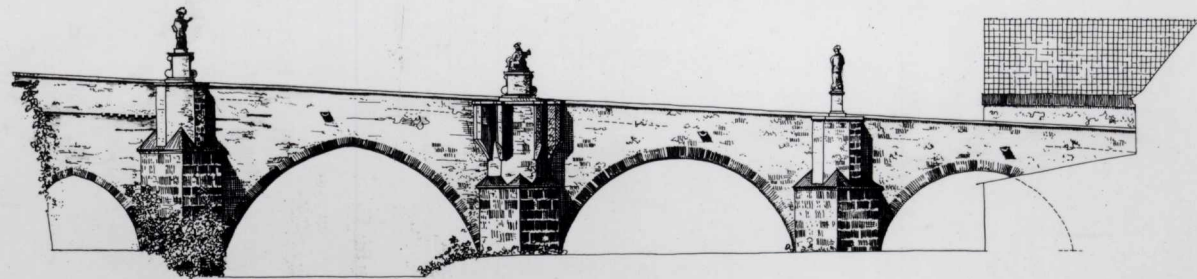

SÜDANSICHT

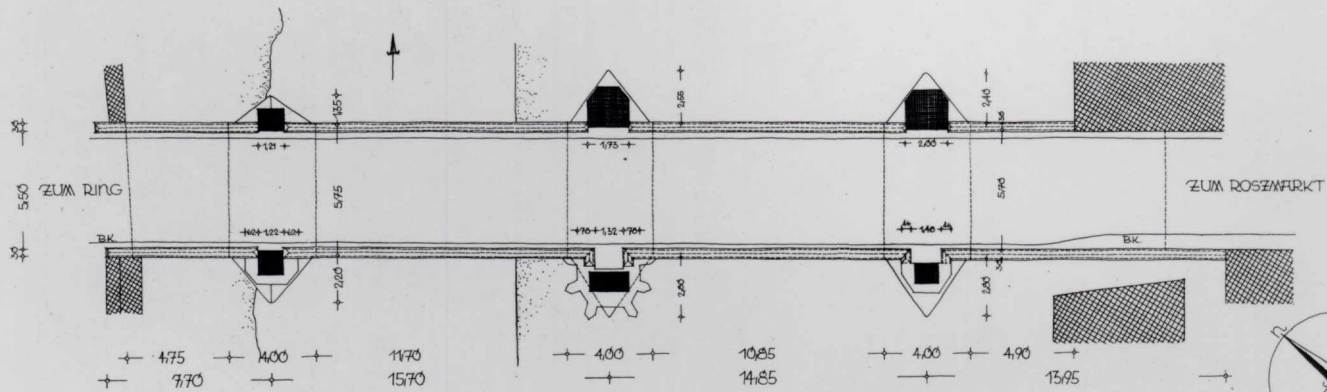

GRUNDRIß

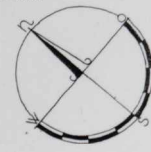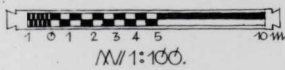










# Die Hospitalbrücke in Neurode

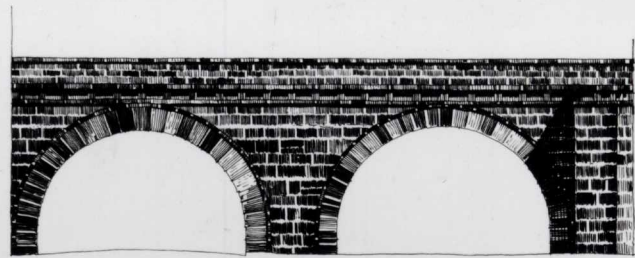

ANSICHT

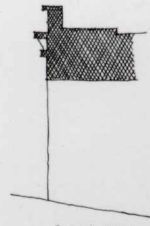

SCHNITT

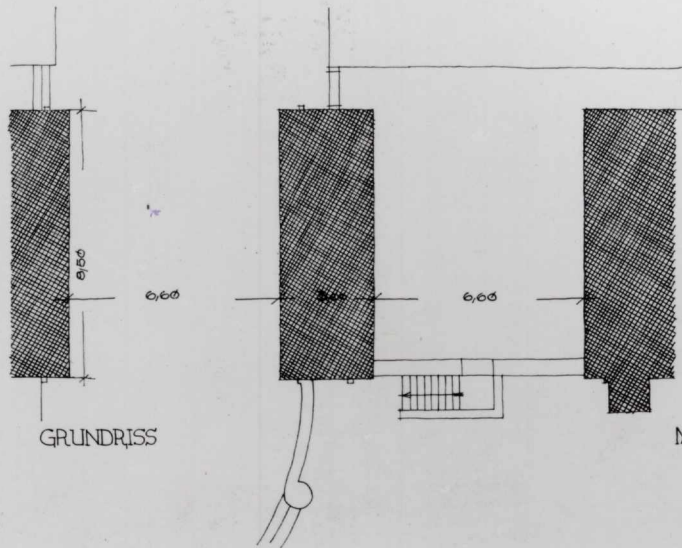




GRUNDRISS

M/1:100

H. K. 1900



# Brücken in Himmelwitz.

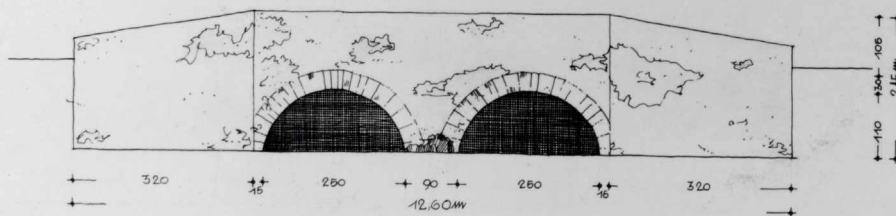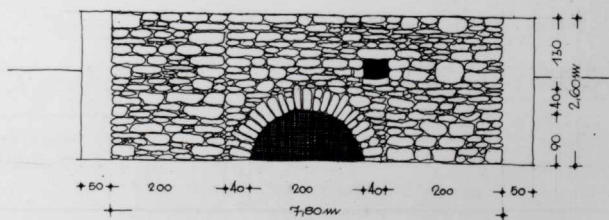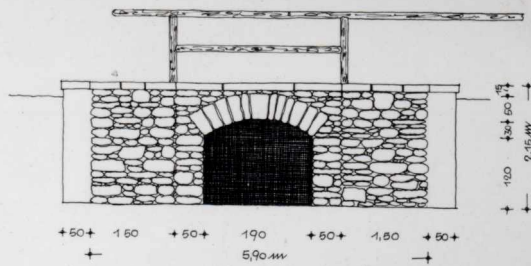

OBEN: ALTE MÜHLBRÜCKE AM FRÜHEREN KLÖSTER  
BREITE DER BRÜCKE: 4,30m.  
MITTE: ALTE BRÜCKE UNTERHALB DER OBEN ABGE//  
BILDETEN. BREITE DER BRÜCKE: 3,40m.  
UNTEN: ALTE BRÜCKE ÜBER DAS HIMMELWITZER WAS//  
SER IM ZUGE DERSELBEN STRASSE. BREITE: 3,40m.  
M/1:50.







WÖLFELSDORF.



# Goldbachbrücke in Verbisdorf

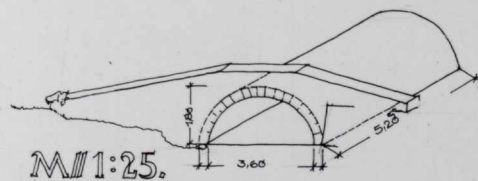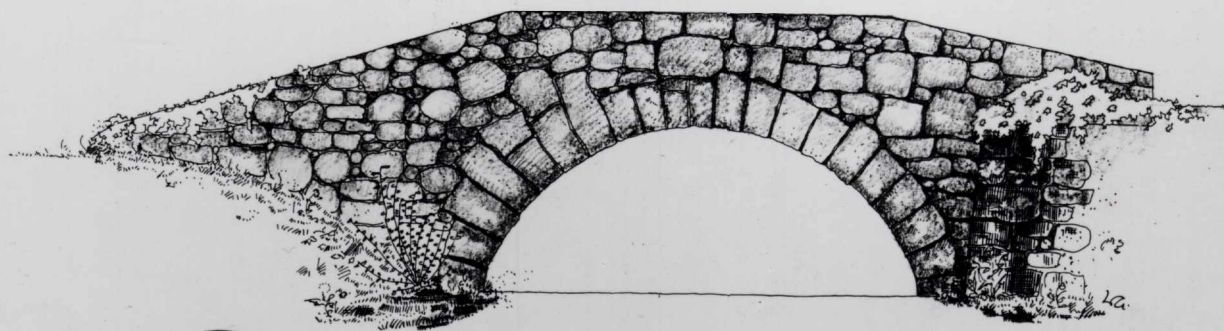


AN DIESER BRÜCKE ZWEIGT DIE STRASSE  
NACH MAIWALDAU VON DER DORFSTR. AB.




# Johannesbrücke in Landeck.

M // 1:100

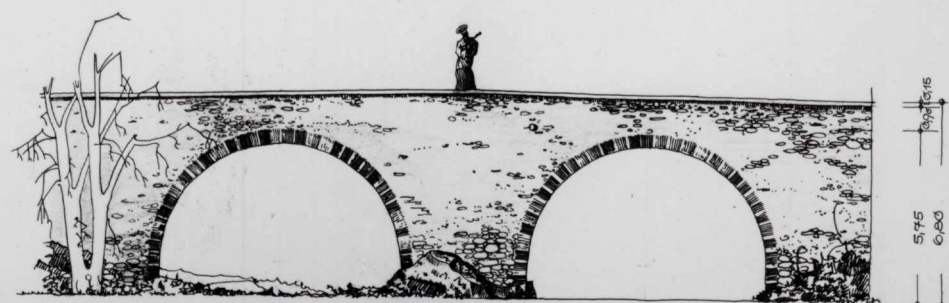

ANSICHT

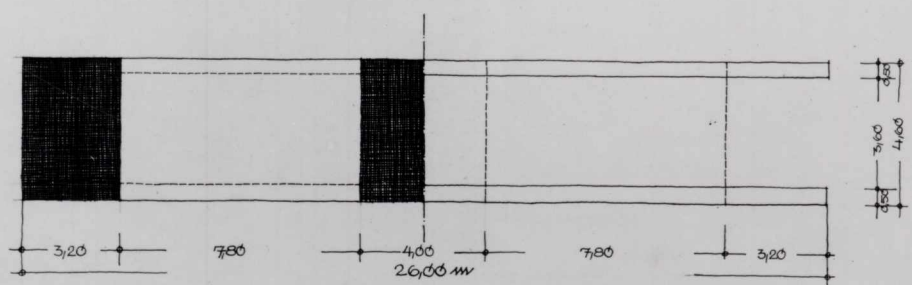


DRAUFSICHT  
UND SCHNITT.

12.




LANDECK,  
SKIZZE: DIE „JOHANNESBRÜCKE“

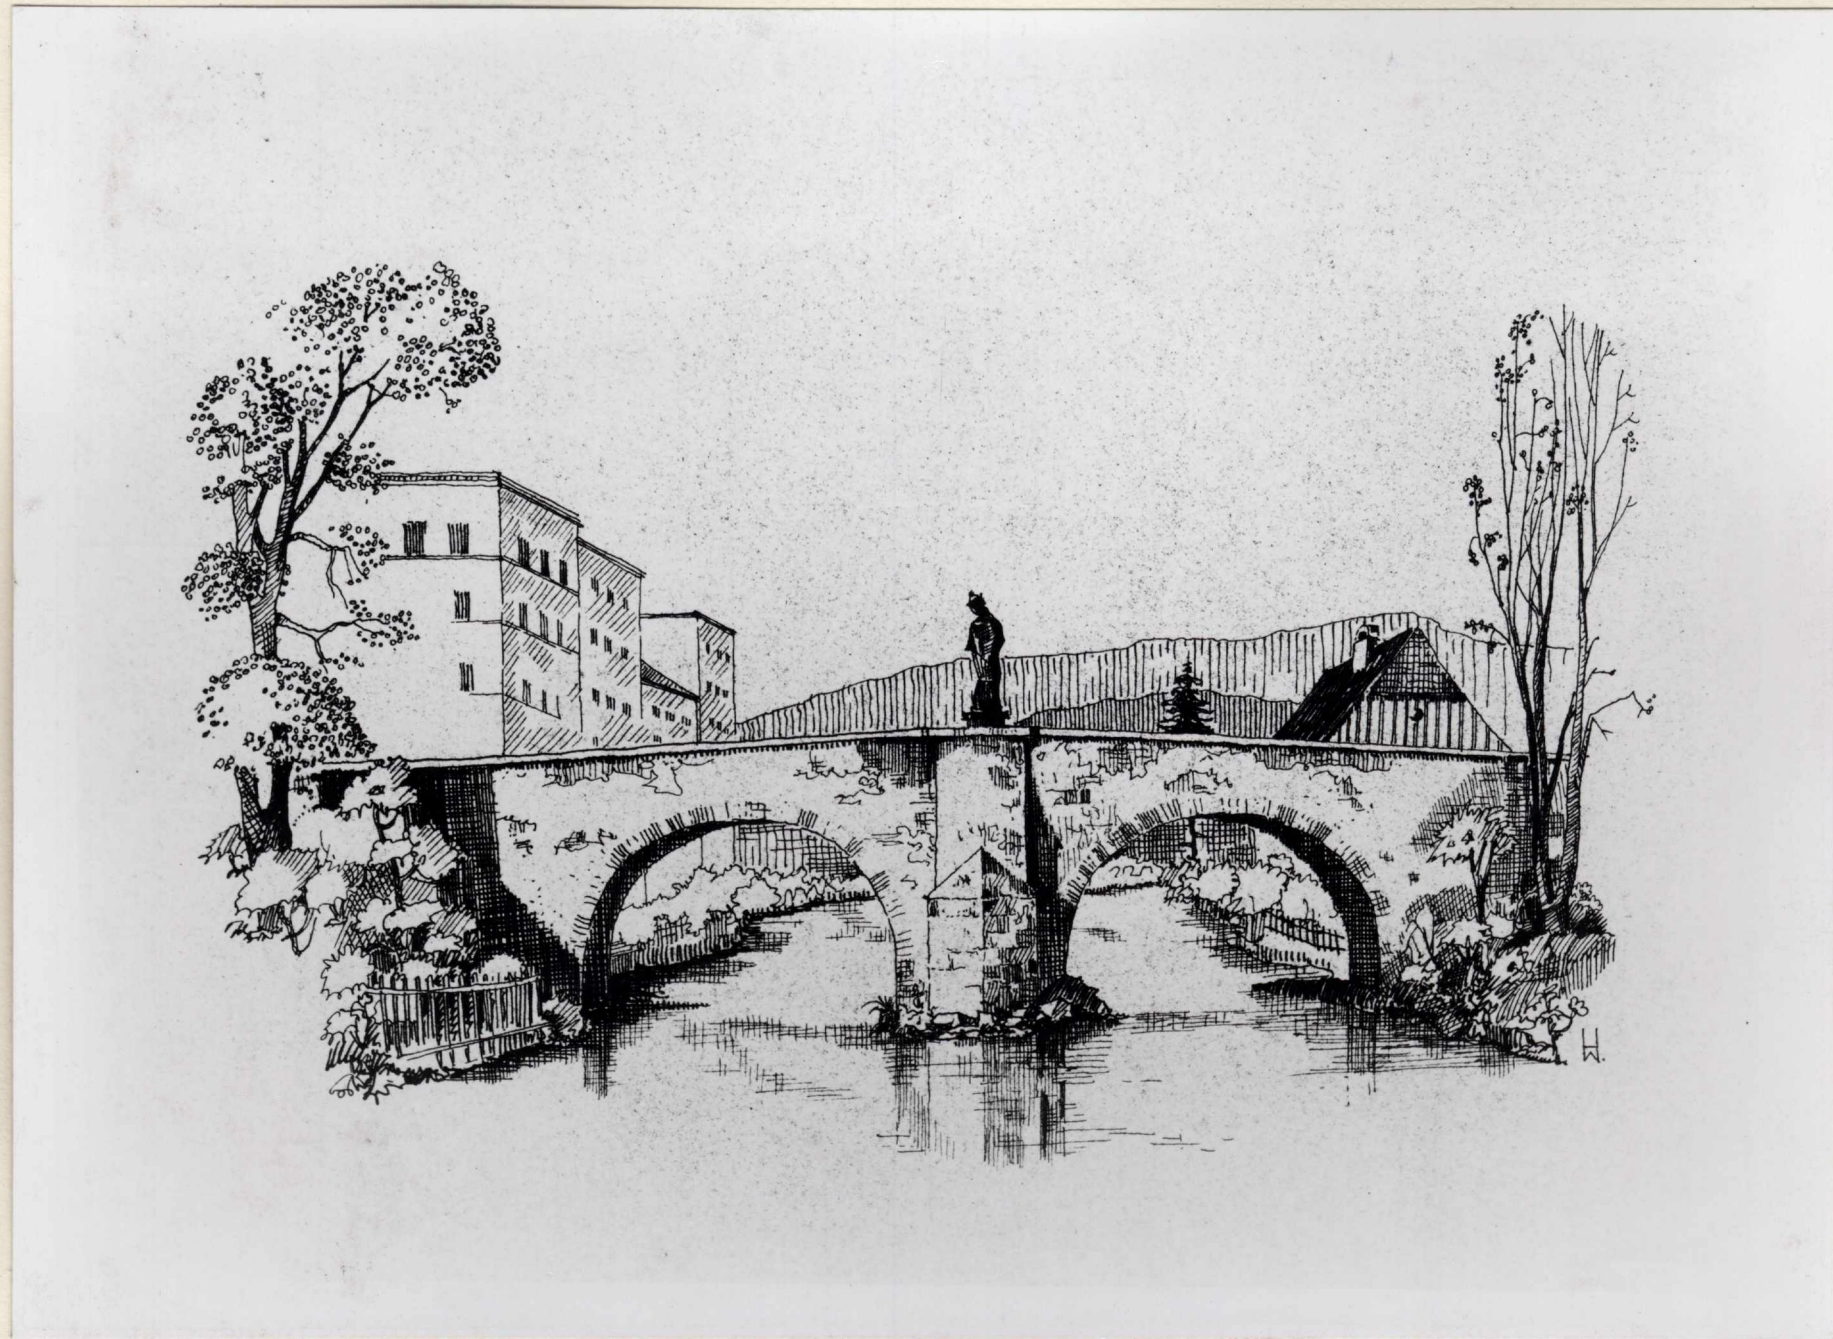




# Die alte Schlüsselbrücke.

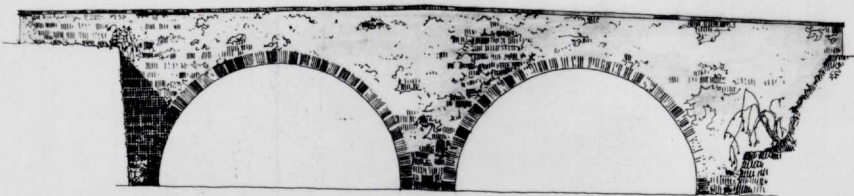


SCHON 1744 STAND HIER EINE HOLZERNE BRÜCKE. 1816 ERFOLGTE DIE ERBAUUNG DER MASSIVEN BRÜCKE. 1916 WURDE SIE VERBREITERT.

M/1:100.


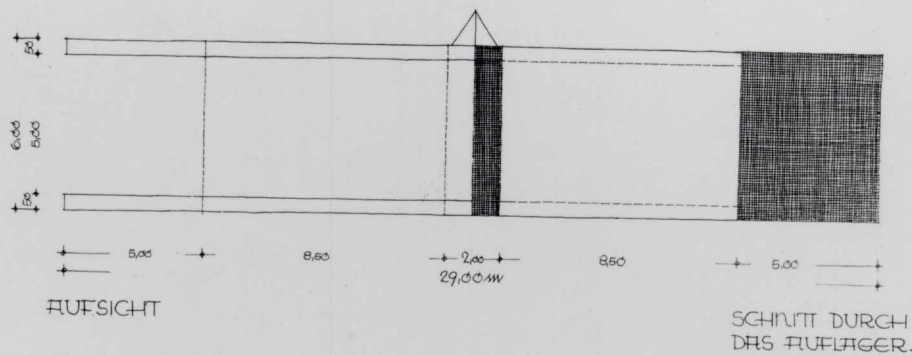




# Kretschambrücke in Altkenitz.


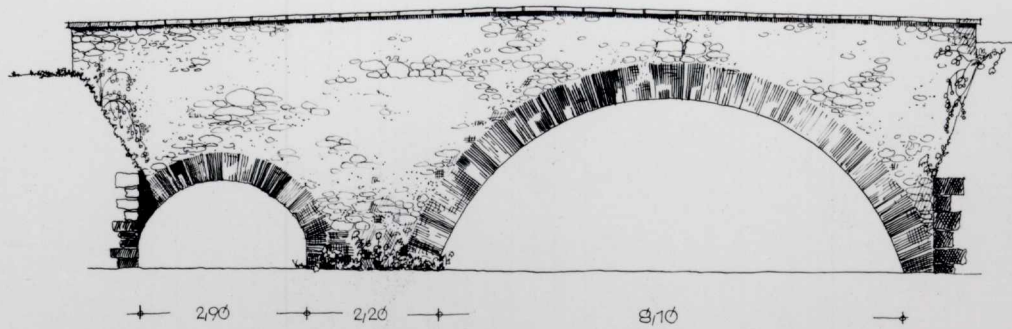


LAGEPLÄNE M// 1:500

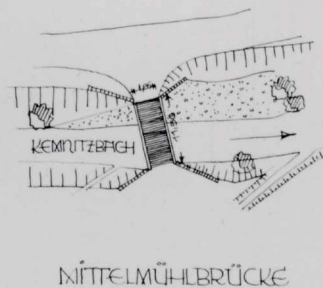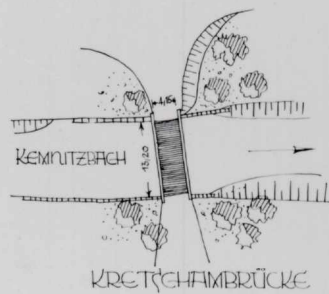




# Brücke in Gulm

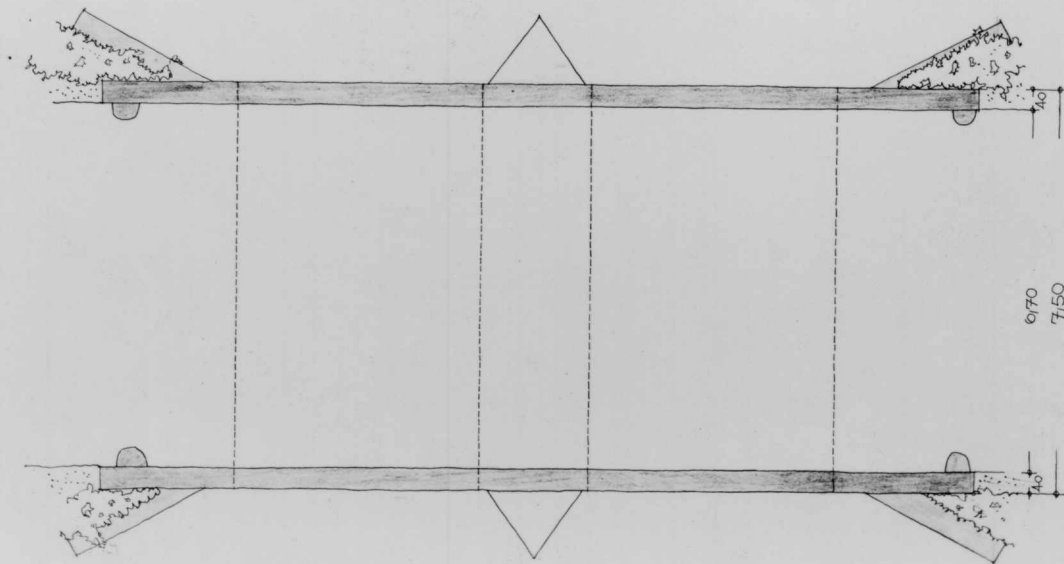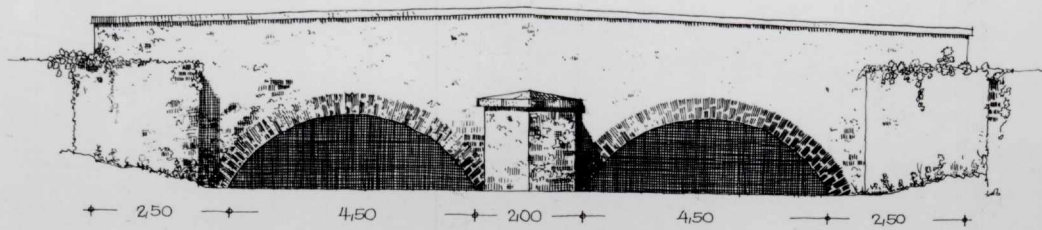


11K



# Die Adlerbrücke über den Polsnitzbach in Polsnitz

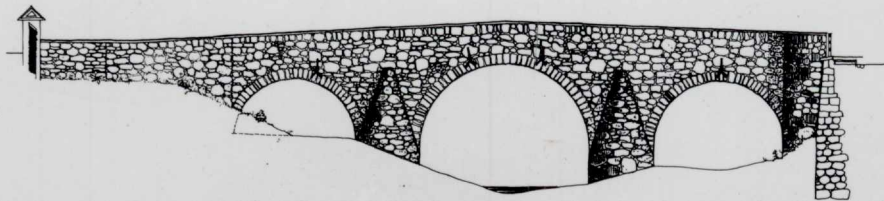


ANSICHT

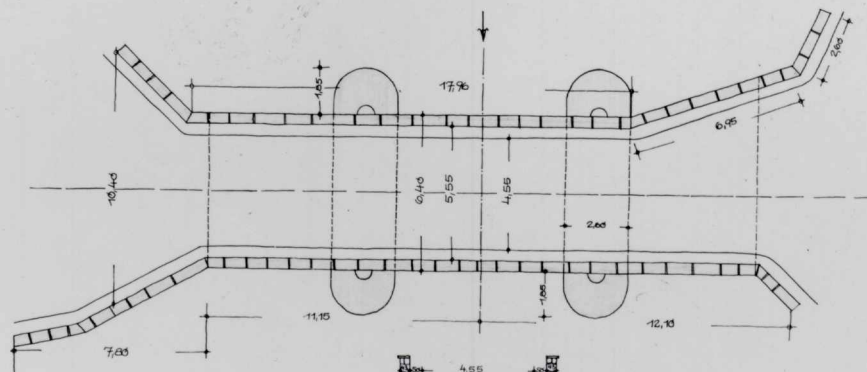

DRAUFSICHT



M/1:100.

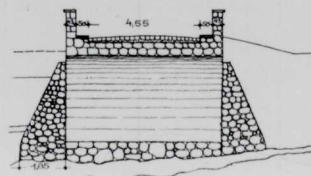

SCHNITT




Alte Brücke in Schönau.  
M // 1:50

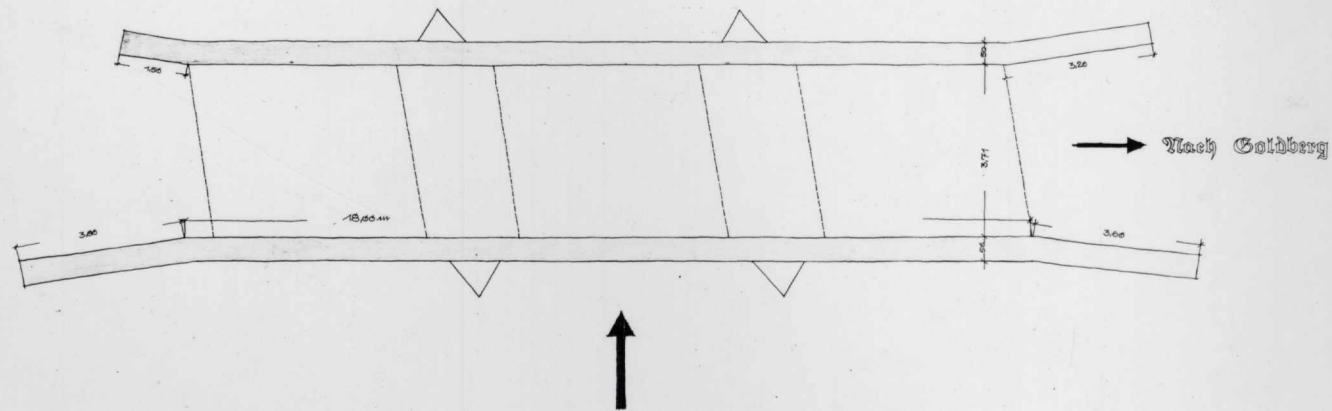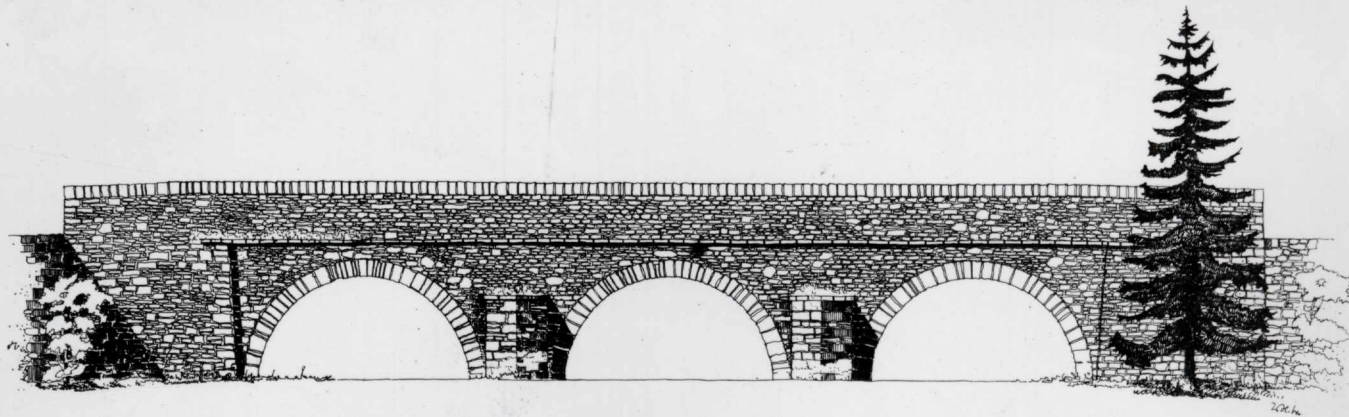





# Brücke über die Steine bei Hollenau

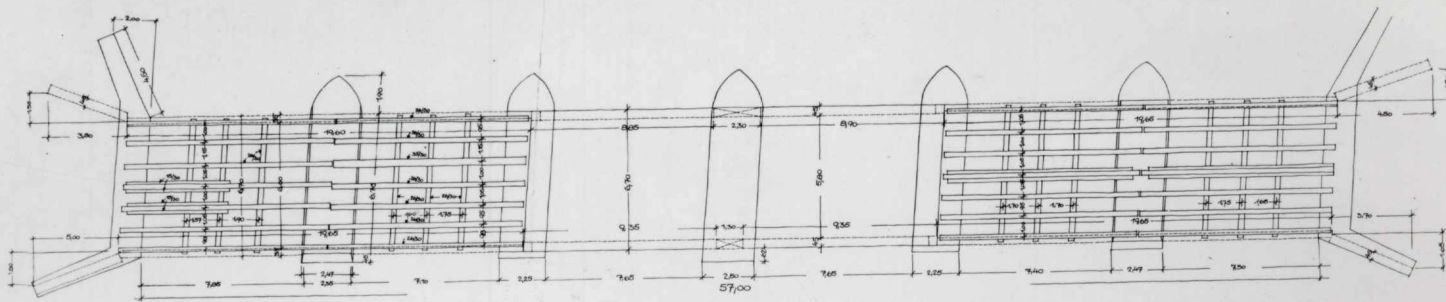


GRUNDRES

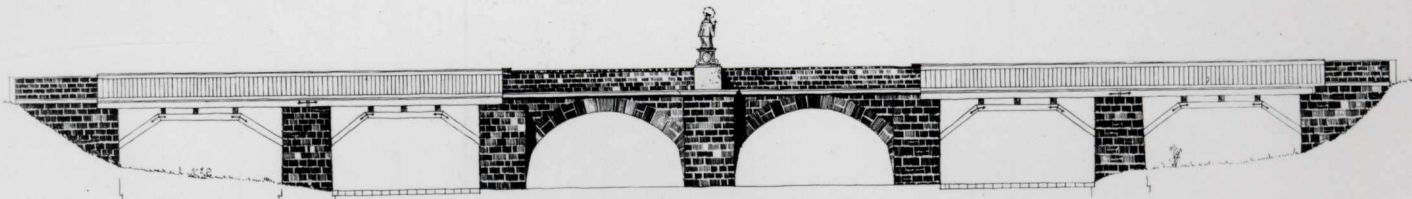


ANSICHT

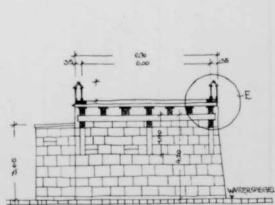

SCHNITT

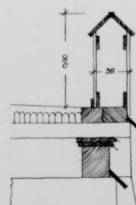

PUNKT E M/1:20  
ALLES ANDERE M/1:100.


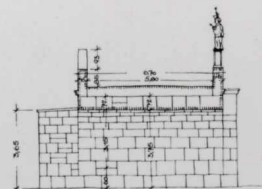


SCHNITT

1/20/110




# Brücke in Leisersdorf.

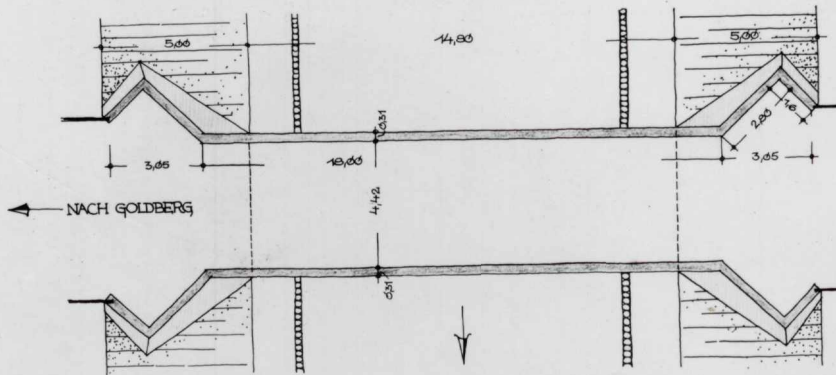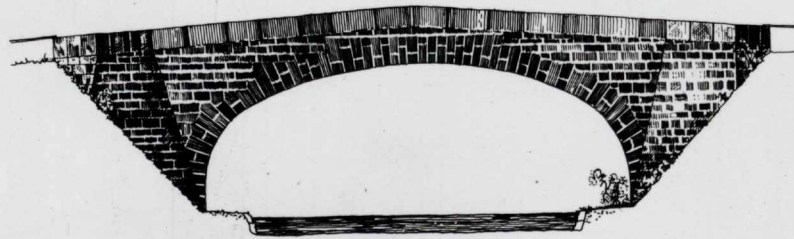



ANSICHT UND DRAUFSICHT + M.// 1:100.




# Die Sandbrücke in Schweidnitz

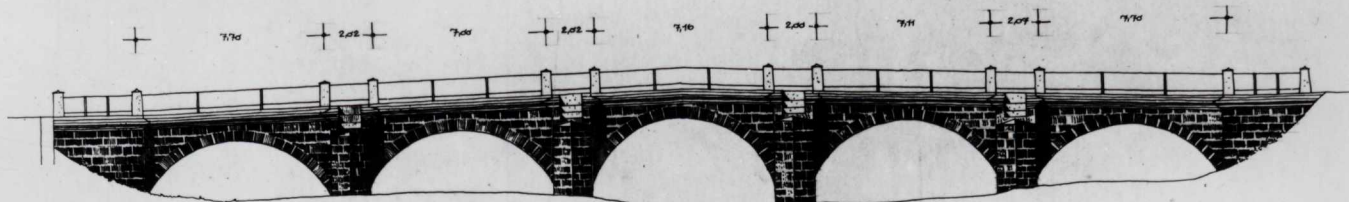

ANSICHT

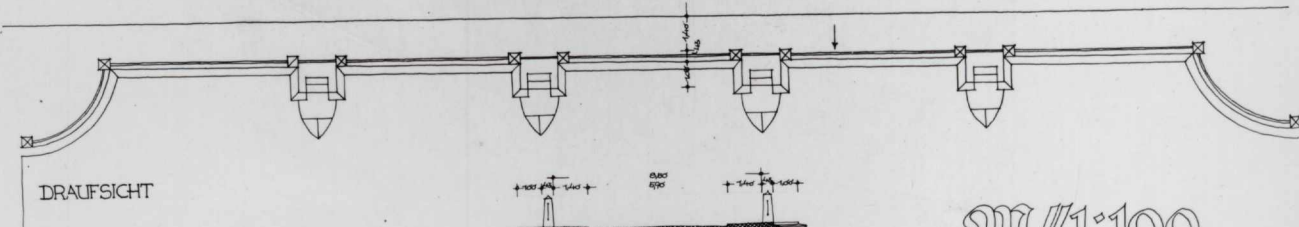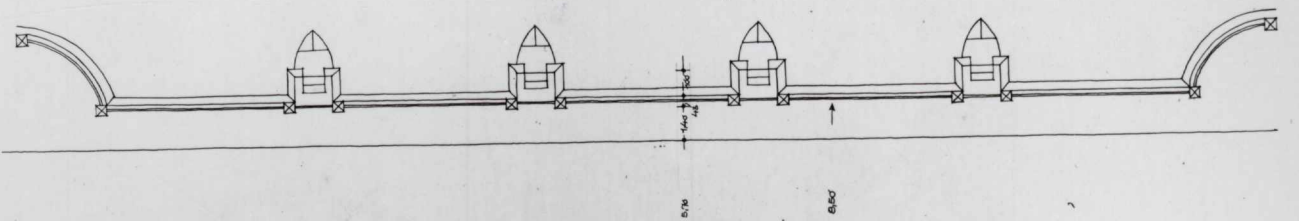

DRAUFSICHT

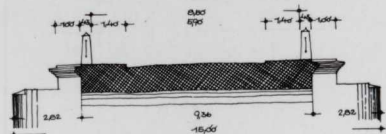


SCHNITT

M/1:100.


XX




# Alte Nepomuck Brücke in Hirschberg

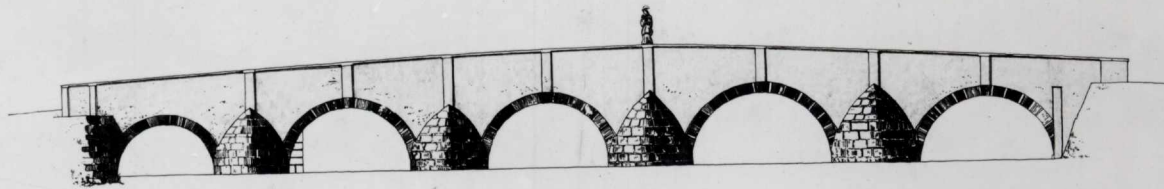

WESTLICHE ANSICHT

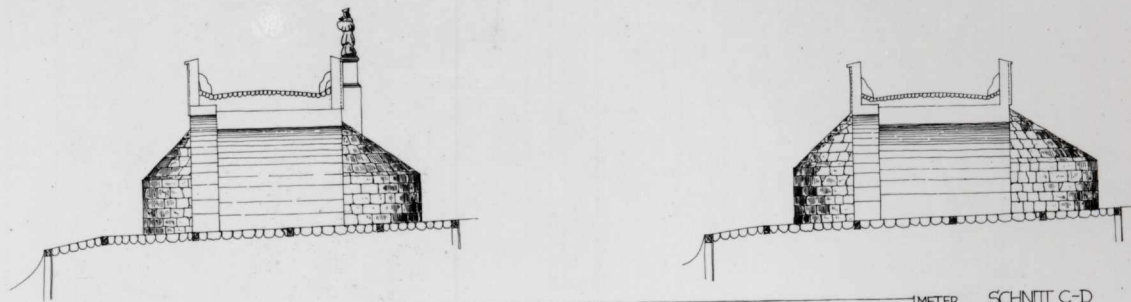

SCHNITT A-B METER SCHNITT C-D

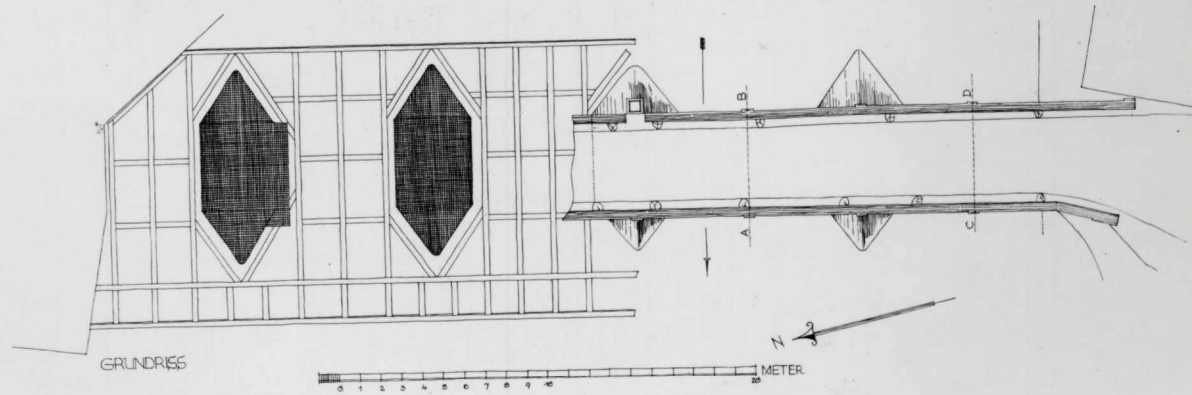

GRUNDRISS





GEGENBEISPIEL.





Die Ottendorfer Brücke.  
M 1:50.

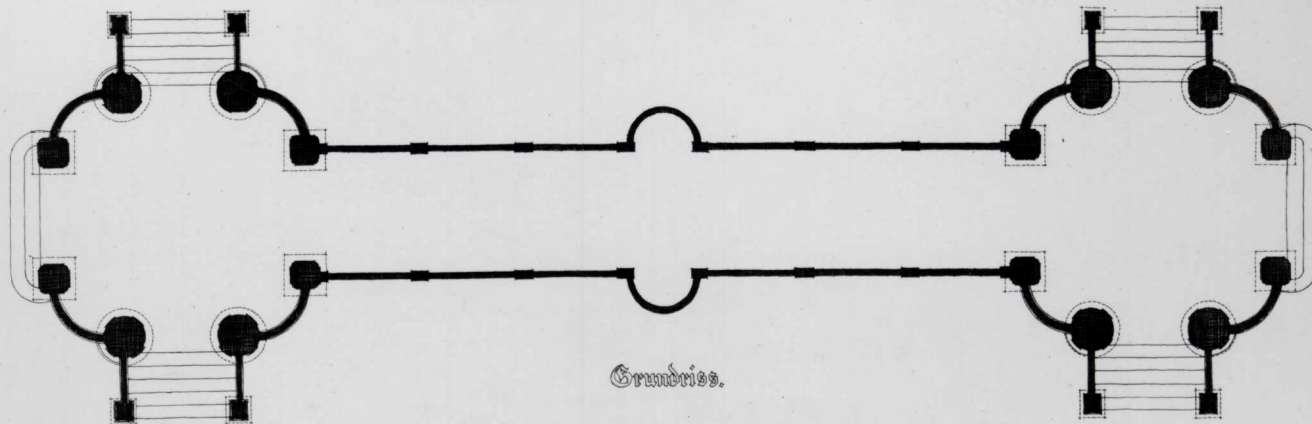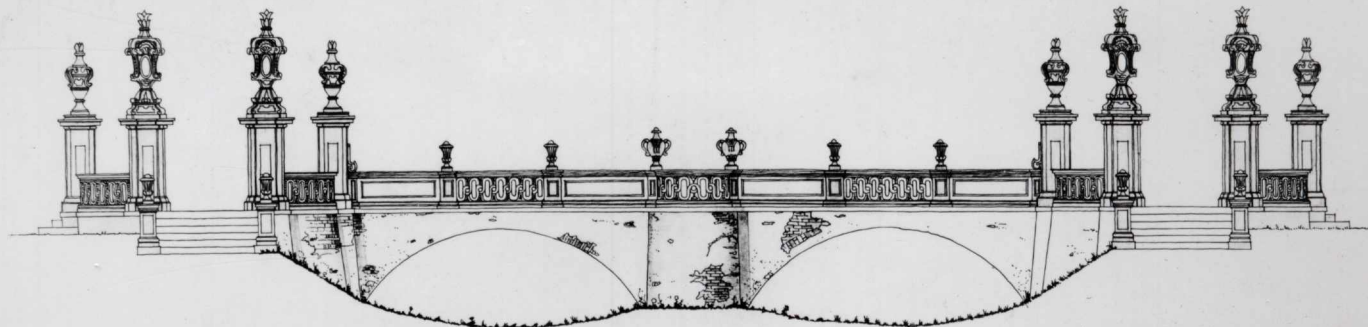


Grundriss.

212




# Brücke zum Klosterplatz in Kamenz. M//1:50



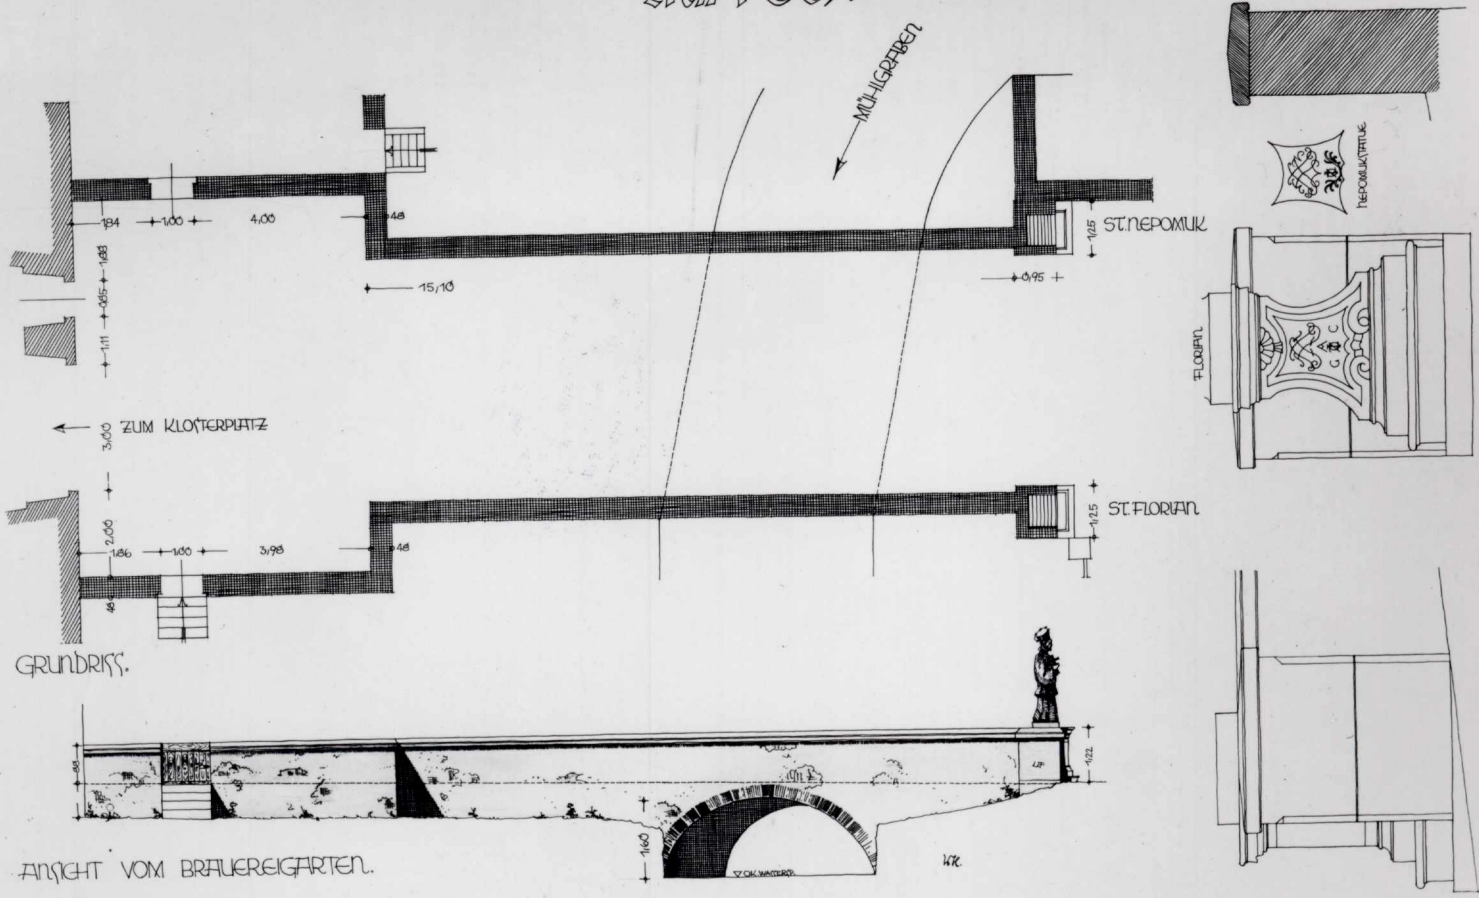




# Obere Mühlgrabenbrücke in Hirschberg

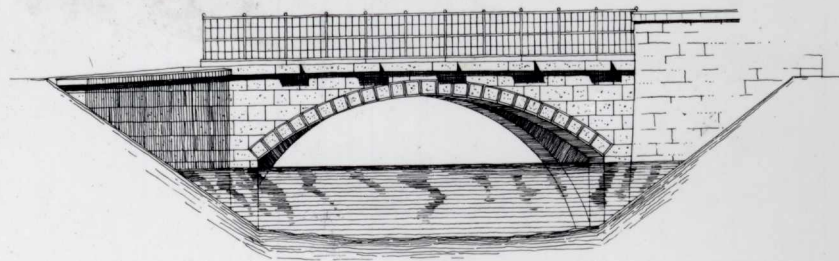

ANSICHT  
M/1:50

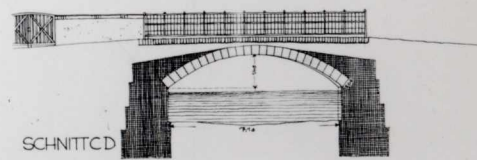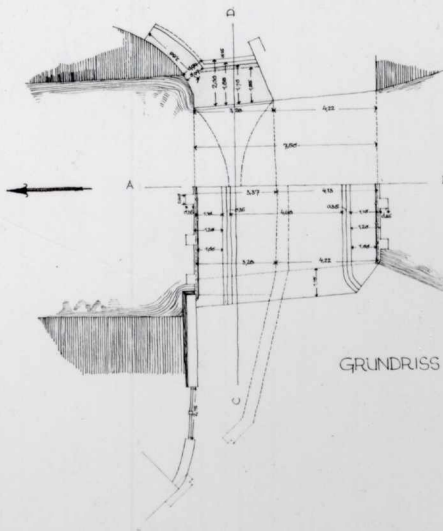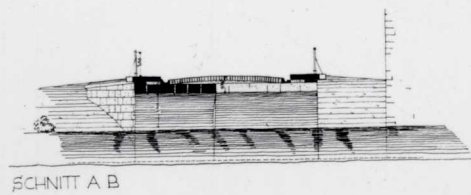




KAMENZ,  
ZUM KLOSTERPLATZ.



SKIZZE NACH EINER ZEICHNUNG  
DER SCHLOSSVERWALTUNG.



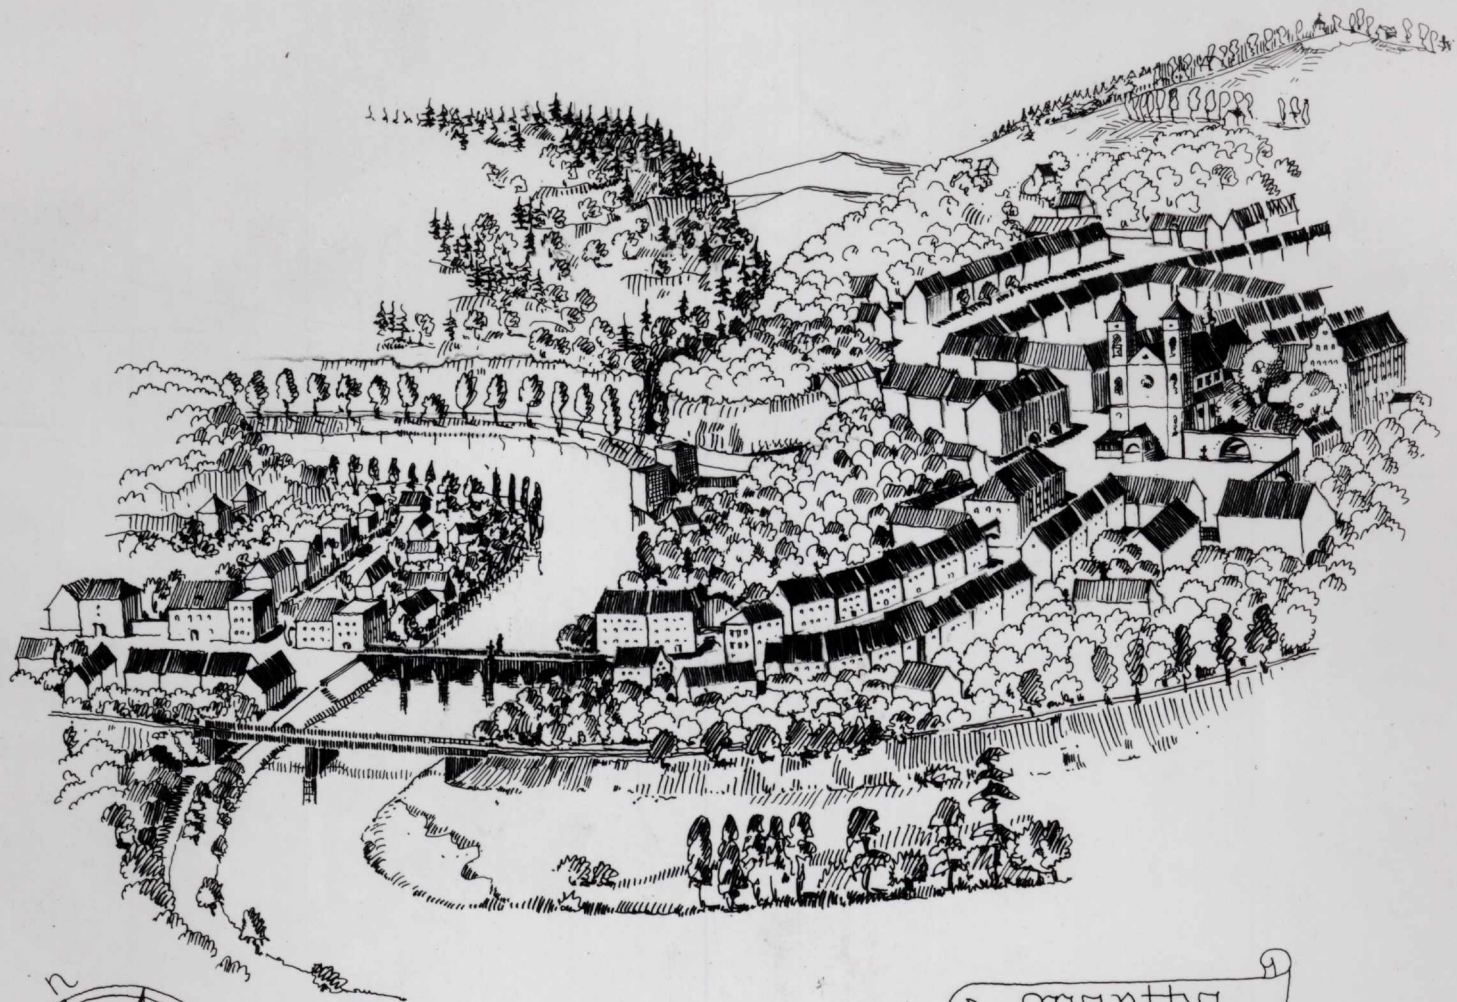


wartha

TK.






GRÜSSAU.  
(NACH EINEM FOTO VON G. WOLF).

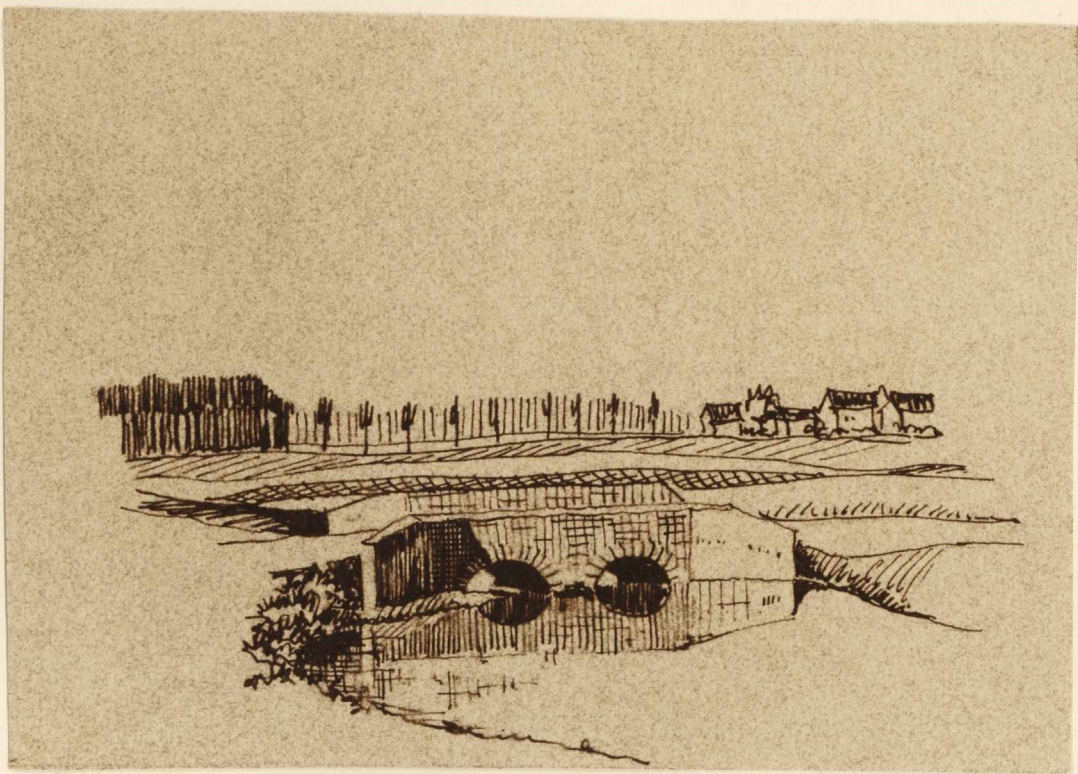

HIMMELWITZ.



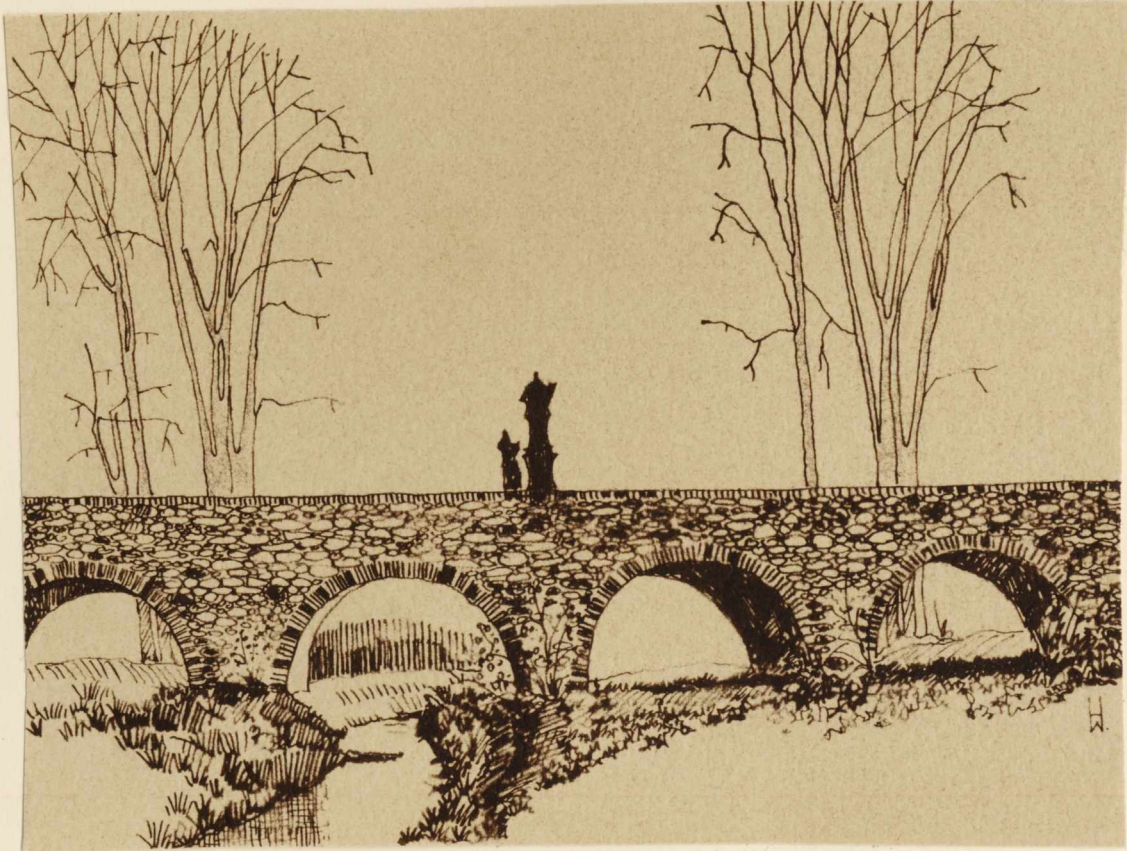

HEINRICHAU.



HIMMELWITZ.












FREIBURG.  
 (NACH EINEM FOTO VON G. WOLF).



NEURODE.  
 (AUS DER CHRONIK VON NEURODE VON  
 PROF. WITTEG).



# Brücken in schlesischen Eisenwerken gegossen

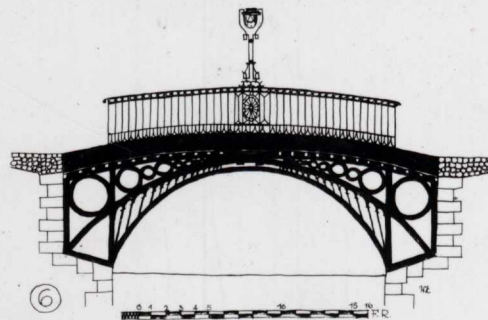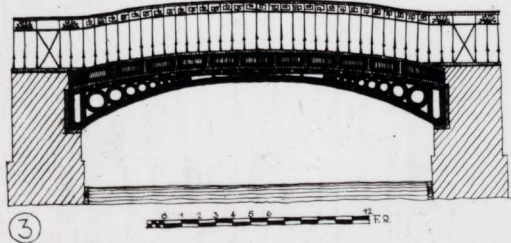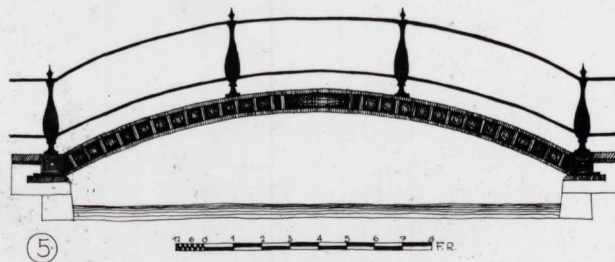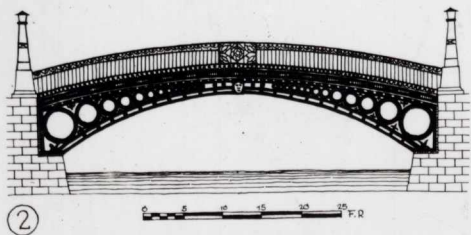
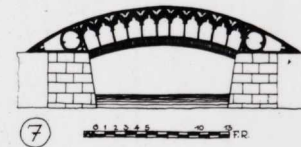
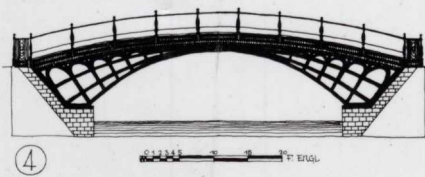
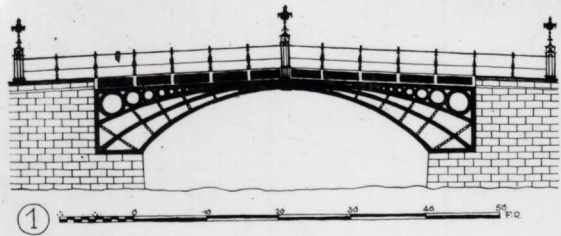


- ① EINE EISERNE BRÜCKE ZU LAAPAN, 6 MEILEN VON BRESLAU ERRICHTET.
- ② DIE CAVALIER - BRÜCKE IN POTSDAM.
- ③ EISERNE BRÜCKE IN CHARLOTTENBURG.
- ④ EINE EISERNE BRÜCKE ZU CHARLOTTENBURG.
- ⑤ EIN EISERNER STEG ÜBER DEN CANAL BEI GLEWITZ.
- ⑥ EINE EISERNE BRÜCKE ÜBER DEN KUPFERGRABEN ZU BERLIN ERRICHTET.
- ⑦ EINE LAUFBRÜCKE ZU CHARLOTTENBURG.

DEN ZEICHNUNGEN LIEGEN DIE ABBILDUNGEN DER EISERNEN WAFFEN WELCHE AUF DEN KÖNIGL. PREUSZ. EISENWERKEN ZU MALAPANE, GLEWITZ UND CREUZBURG IN SCHLESSEN GEGOSSEN WURDEN, ZU GRÜNDE.




EISERNE BRÜCKE ÜBER DAS STRIEGALIER WASSER BEI  
LAASAN. M/1:50.

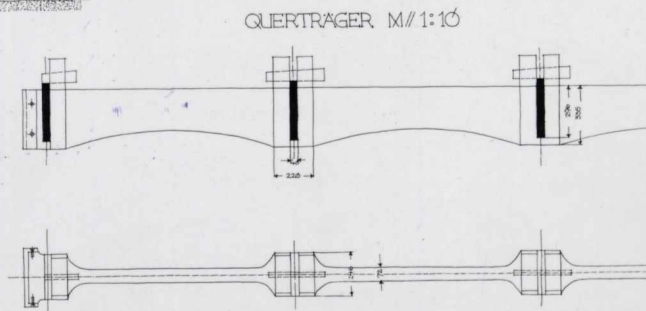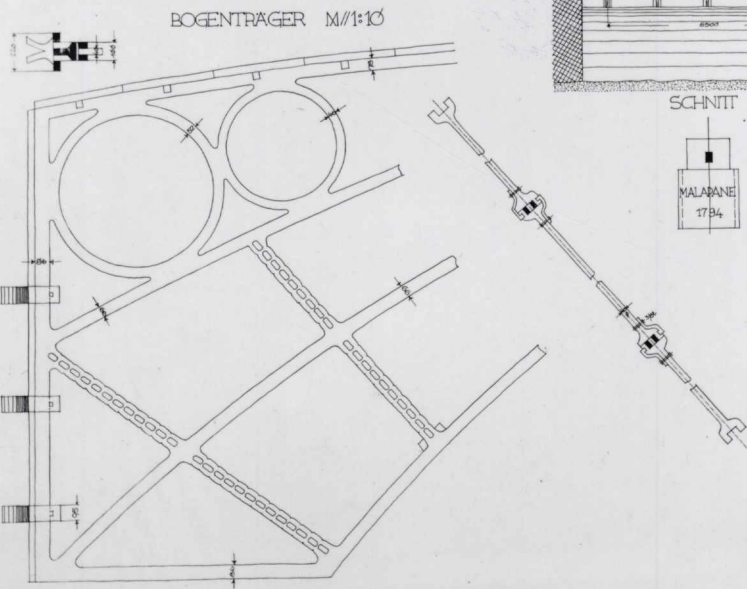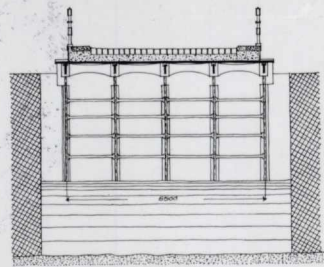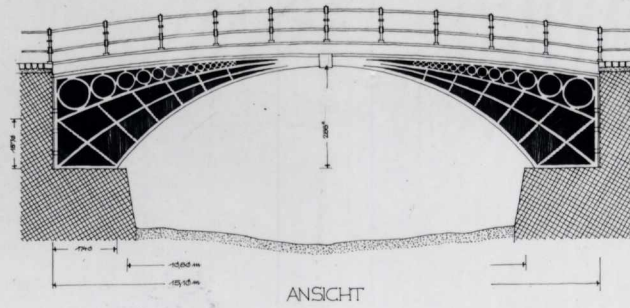


1794/10



# DIE GUSSEISERNE BRÜCKE ÜBER DEN KLODNITZKANAL

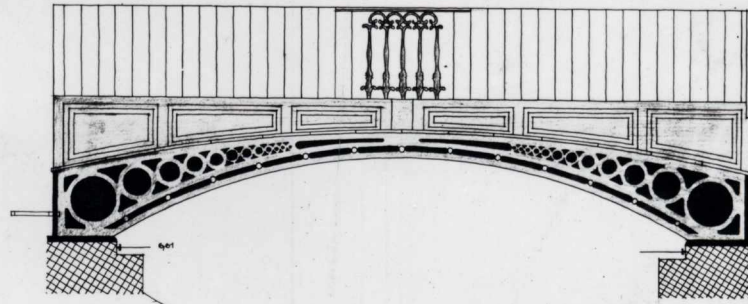

ANSICHT

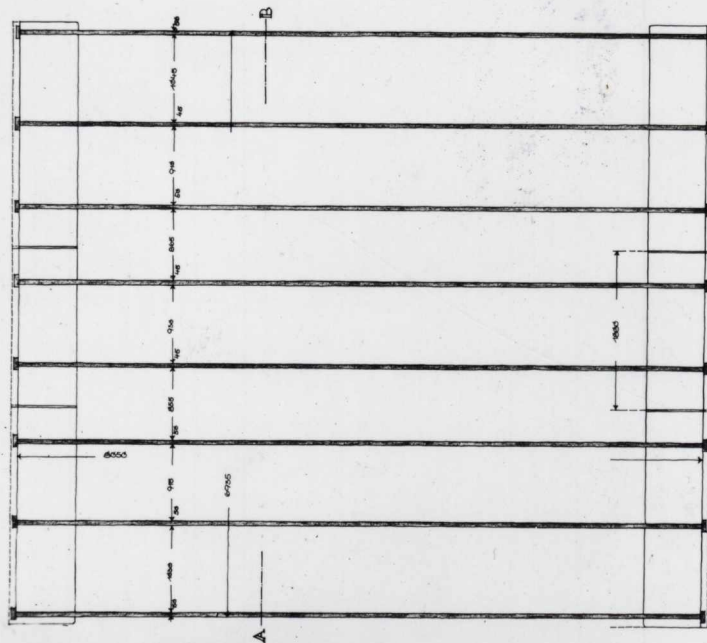


GRUNDRISS

DIE GUSSEISERNE BOGENBRÜCKE, IM ZUGE DER  
HUTTENSTRASSE ÜBER DEN ALTEN KLODNITZKANAL,  
IST IM JAHRE 1936 ABGEBROCHEN WORDEN



M/1:25

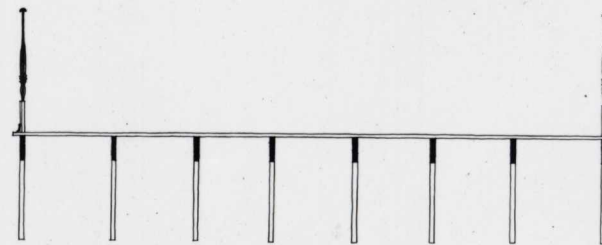

SCHNITT :A-B

27X-104





MALAPANE, KETTENBRÜCKE, FOTO/FELD.




MALAPANE IN OBERSCHLESSEN

DIE KETTENBRÜCKE, LITHO. RIEDEN/KNIPPEL.



## GEGENBEISPIEL.

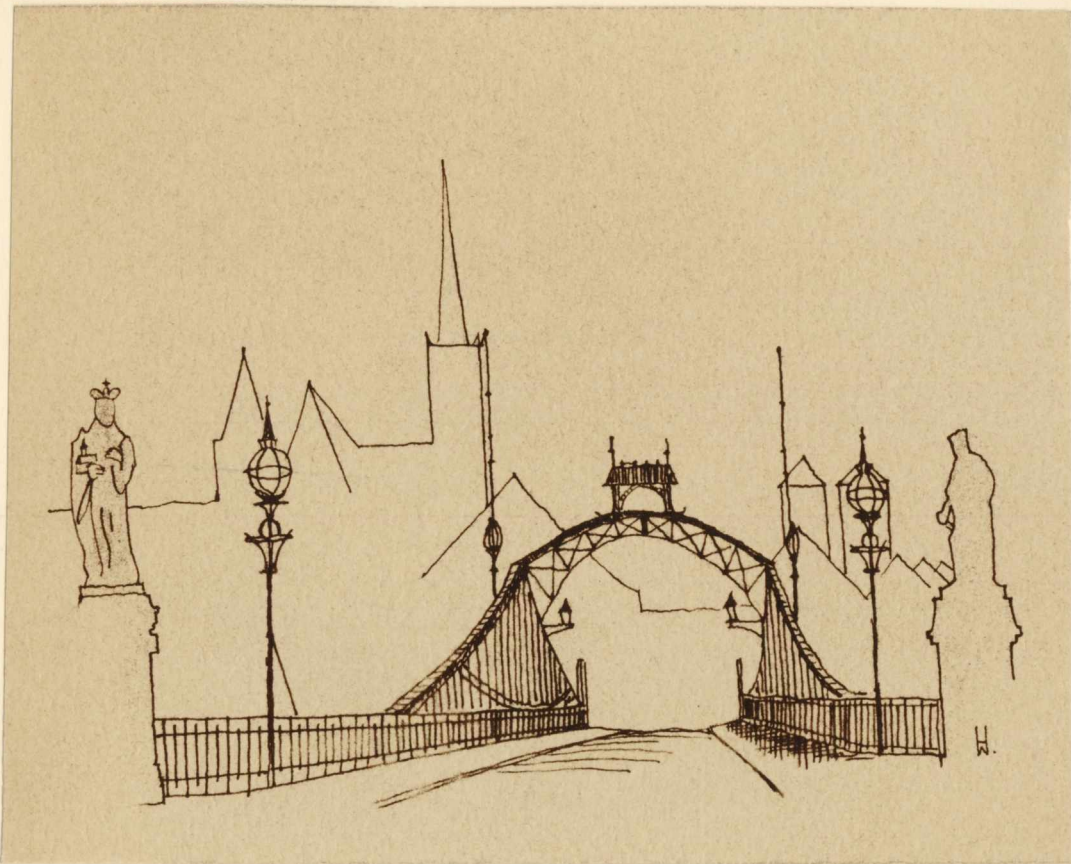

DOMBRÜCKE IN BRESLAU. SKIZZE.  
(NACH EINEM FOTO VON G. WOLF.)



# JNHALT:

	seite:
DIE ALTEN SCHLESISCHEN BRÜCKENBAUTEN.	1
ALTE NEISSEBRÜCKE IN GÖRLITZ.	2
BRÜCKE ZUR ALTEN PAPIERMÜHLE IN REINERZ.	3
HOLZBRÜCKE BEI WIERSEWITZ.	4
HOLZBRÜCKE ÜBER DIE GOLDOPPA.	5
"SCHWARZE BRÜCKE" IN GLATZ.	6
BRÜCKE ÜBER DIE OPPIA BEI HEDWIGSGRUND.	7
HOLZBRÜCKE ÜBER DIE SPREE BEI NEUSTADT.	8
BRÜCKTORBERGBRÜCKE IN GLATZ (SCHAUßILD).	9
DIE BRÜCKTORBERGBRÜCKE IN GLATZ.	10
DIE ALTE NEISSEBRÜCKE IN WARTHA.	11
DIE HOSPITALBRÜCKE IN NEURODE.	12
BRÜCKEN IN HIMMELWITZ.	13
KLEINE BRÜCKE IN WÖLFELSDORF.	14
GOLDBACHBRÜCKE IN BERBISDORF.	15
JOHANNESBRÜCKE IN LANDECK.	16
JOHANNESBRÜCKE IN LANDECK (SCHAUßILD).	17
DIE ALTE SCHLÖßSELBRÜCKE IN LANDECK.	18
KRETSCHAMBRÜCKE IN ALTKEMNITZ.	19
BRÜCKE IN HULM.	20
DIE ADLERBRÜCKE ÜBER DEN POLSNITZBACH IN POLSNITZ.	21
ALTE BRÜCKE IN SCHÖNAU.	22
BRÜCKE ÜBER DIE STEINE BEI HOLLENAU.	23
BRÜCKE IN LEISERSDORF.	24
DIE SANDBRÜCKE IN SCHWEIDNITZ.	25
ALTE NEPOMUKBRÜCKE IN HIRSCHBERG.	26
NEPOMUKBRÜCKE IN HIRSCHBERG (GEGENBEISPIEL).	27
DIE OTTENDORFER BRÜCKE.	28
BRÜCKE ZUM KLOSTERHOF IN KAMENZ.	29
DIE MÜHLGRABENBRÜCKE IN HIRSCHBERG.	30
BRÜCKE ZUM KAMENZER KLOSTERPLATZ (SCHAUßILD).	31
WARTHA, BRÜCKE UND LANDSCHAFT.	32
BRÜCKE IN GRÜSSAU.	33



BRÜCKE IN HIMMELWITZ.	33
DIE HEILIGENBRÜCKE IN HEINRICHAU.	34
BRÜCKLEIN AM KLOSTER IN HIMMELWITZ.	34
DIE ADLERBRÜCKE IN POLSNITZ.	35
DIE "STEINERNE BRÜCKE" IN NEURODE.	35
BRÜCKEN IN SCHLESISCHEN EISENWERKEN GEGOSSEN.	36
EISERNE BRÜCKE ÜBER DAS STRIEGAUER WASSER.	37
DIE GUSSEISERNE BRÜCKE ÜBER DEN KLODNITZ// KANAL.	38
DIE HÄNGEBRÜCKE IN MALAPANÉ.	39
DIE DOMBRÜCKE IN BRESLAU (GEGENBEISPIEL).	40









